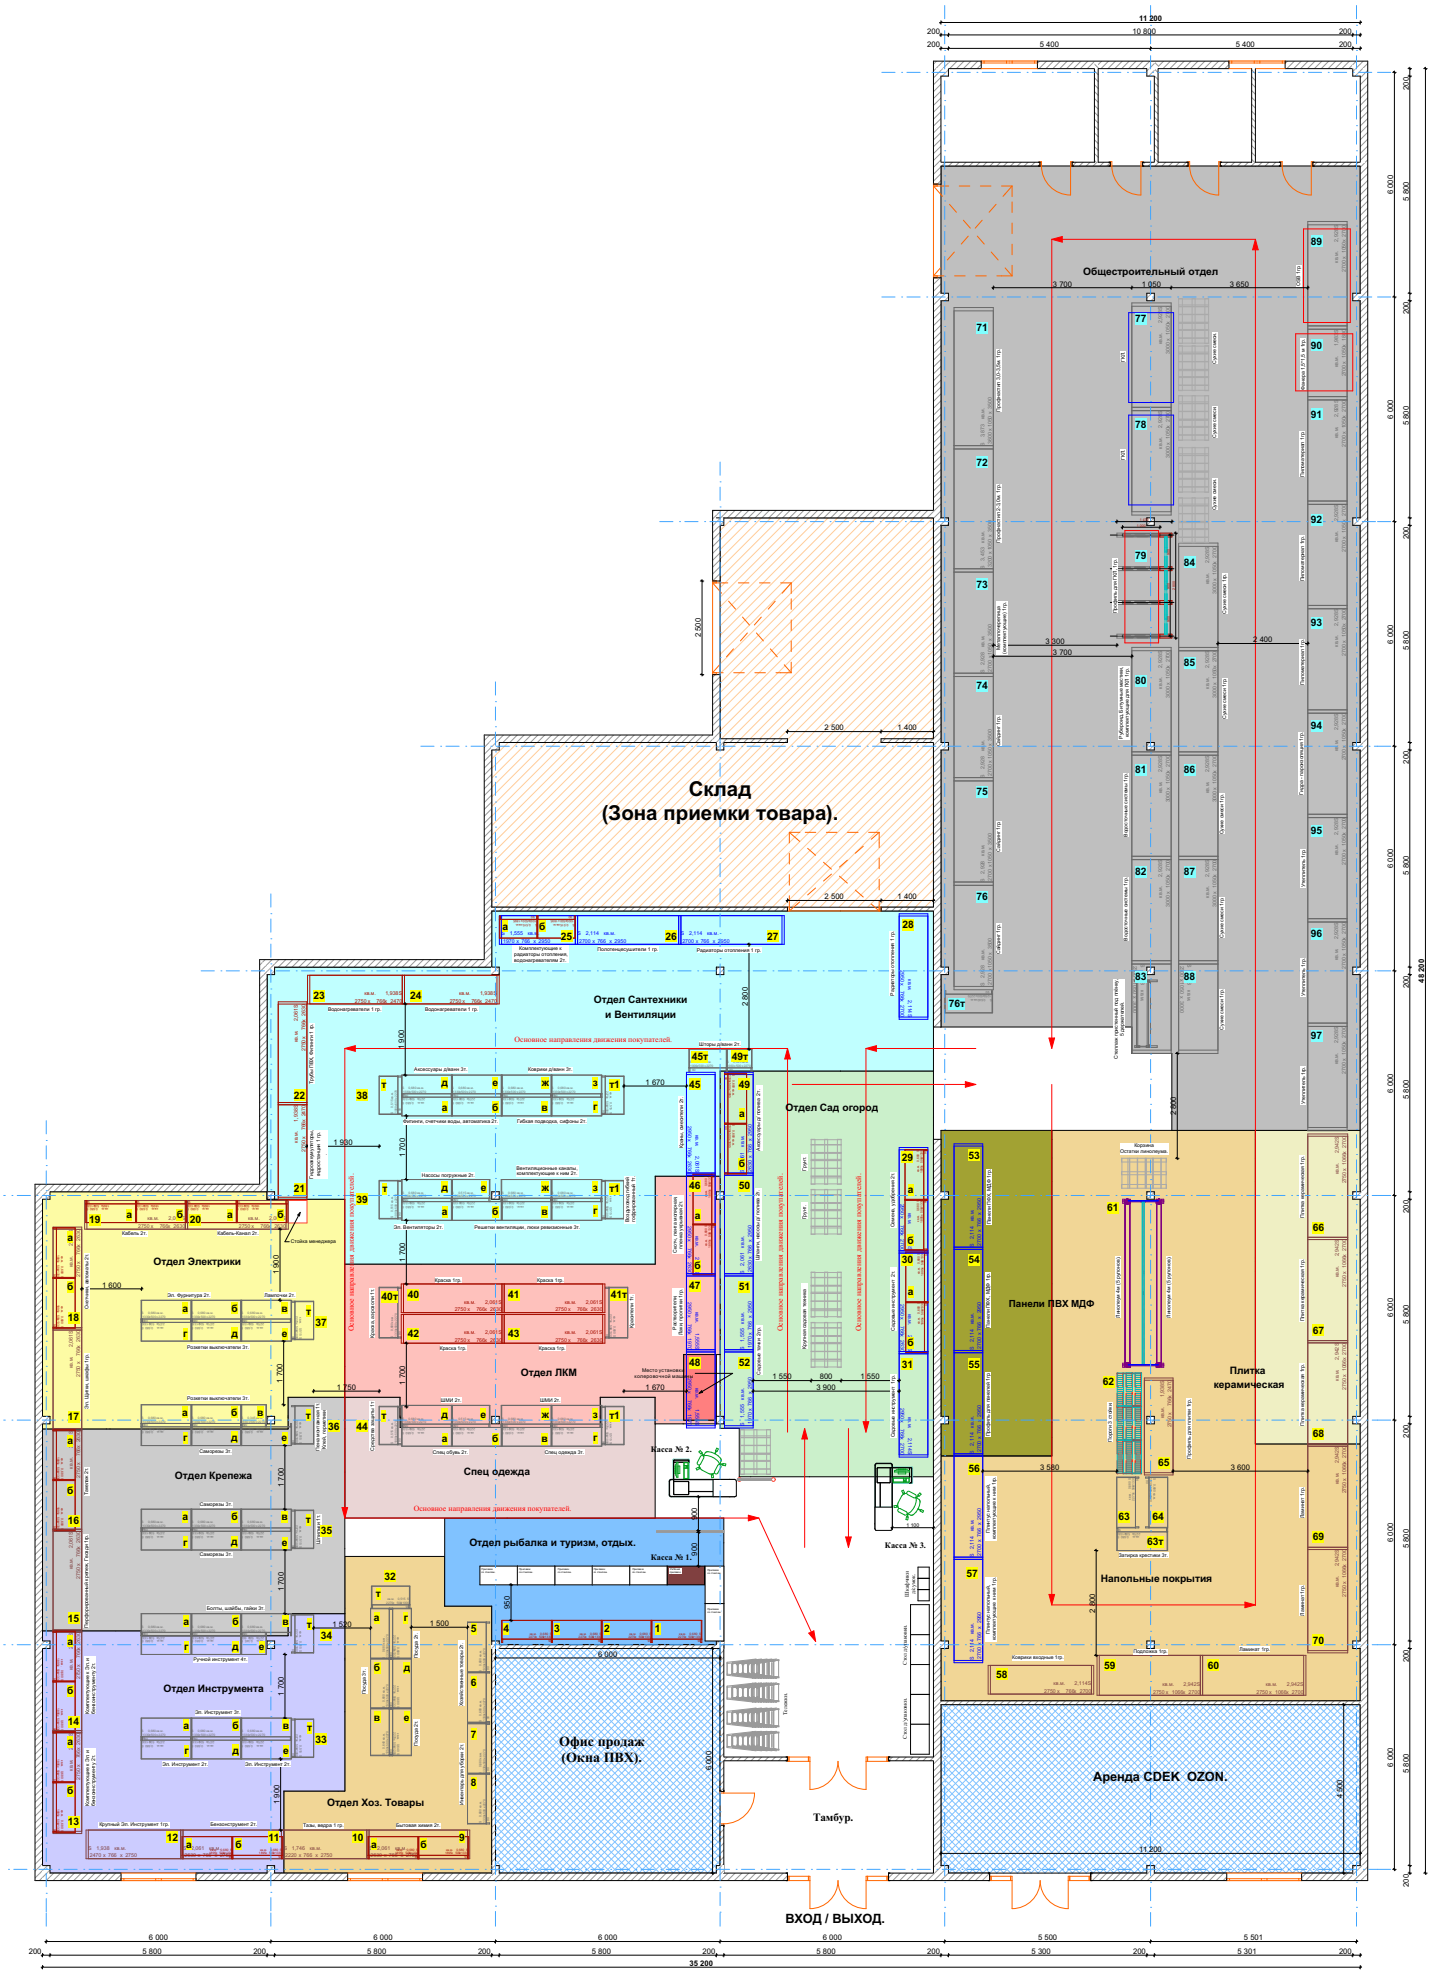Принципиальная схема зонирования торгового зала.